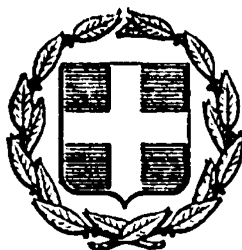


ΕΦΗΜΕΡΙΣ ΤΗΣ ΚΥΒΕΡΝΗΣΕΩΣ
ΤΗΣ ΕΛΛΗΝΙΚΗΣ ΔΗΜΟΚΡΑΤΙΑΣ

ΕΝ ΑΘΗΝΑΙΣ ΤΗι 18 ΦΕΒΡΟΥΑΡΙΟΥ 1978 | ΤΕΥΧΟΣ ΤΕΤΑΡΤΟΝ | ΑΡΙΘΜΟΣ ΦΥΛΛΟΥ 50

ΠΕΡΙΕΧΟΜΕΝΑ

ΑΠΑΛΛΟΤΡΙΩΣΕΙΣ

ΑΠΟΦΑΣΕΙΣ

ΠΟΛΕΟΔΟΜΙΑ

ΔΙΑΤΑΓΜΑΤΑ

ΑΠΟΦΑΣΕΙΣ

ΑΝΑΚΟΙΝΩΣΕΙΣ

ΑΠΑΛΛΟΤΡΙΩΣΕΙΣ

ΑΠΟΦΑΣΕΙΣ

Ἀριθ. Ε. 114816/6914 (1)

Περὶ ἀναγκαστικῆς ἀπαλλοτριώσεως κτημάτων στὴν περιοχὴ Κομοτηνῆς γιὰ στρατιωτικοὺς σκοπούς.

ΟΙ ΥΠΟΥΡΓΟΙ
ΕΘΝΙΚΗΣ ΑΜΥΝΗΣ ΚΑΙ ΟΙΚΟΝΟΜΙΚΩΝ

Ἔχοντας ὑπόψη:

1. Τὶς διατάξεις τοῦ Ν.Δ/τος 797/1971 «περὶ ἀναγκαστικῶν ἀπαλλοτριώσεων» σὲ συνδυασμὸ μὲ τὶς διατάξεις τοῦ Β.Δ/τος 139/71 «περὶ τῆς ἁρμοδιότητος τῶν Νομαρχῶν πρὸς κήρυξιν ἀναγκαστιῶν τινων ἀπαλλοτριώσεων».

2. Τὶς διατάξεις τοῦ Νόμου ΓΣΙΣΤ/1907 καὶ τὶς διατάξεις τοῦ Νόμου 4442/1929 «περὶ κυρώσεως τοῦ ἀπὸ 21 Σεπτεμβρίου 1926 Ν.Δ/τος «περὶ Στρατιωτικῶν καὶ Ναυτικῶν Εἰσφορῶν καὶ Ναυλώσεων» ὅπως ἔχουν τροποποιηθεῖ.

3. Τὶς γνωμοδοτήσεις τοῦ Ἀρχηγείου Στρατοῦ ἀριθμ. Φ. 910.180/11/693130/Σ 796/15.6.1976 καὶ Φ.910.180/25/2351596/Ν5377/21.7.77 ἀποφασίζουμε:

Κηρύσσουμε τὴν ἀναγκαστικὴ ἀπαλλοτρίωση, λόγω δημόσιας ὠφέλειας καὶ εἰδικότερα πρὸς ἐπέκταση τοῦ στρατοπέδου Ἡλιοπούλου γιὰ τὸ στρατωνισμὸ μονάδων τοῦ 4ου Σώματος Στρατοῦ, ἐκτάσεως ἐμβαδοῦ 252.100 μ2, ποὺ βρίσκεται στὴν περιοχὴ Κομοτηνῆς καὶ φαίνεται στὰ ἀπὸ 16.9.76 κτηματολογικὸ διάγραμμα καὶ πίνακα τῆς Γεωγραφικῆς Ὑπηρεσίας Στρατοῦ, θεωρημένα ἀπὸ τὸν Ὑποστράτηγο Δημήτριο Βανακάρη.

Στὴν ἔκταση ποὺ ἀπαλλοτριώνεται προβάλλουν δικαιώματα κυριότητας οἱ 1) Μεμὲτ Τζαβίτ, 2) Χασὰν Σερὶφ κ.λ.π.

Ἡ ἀπαλλοτρίωση κηρύσσεται ὑπὲρ τοῦ Δημοσίου καὶ μὲ δαπάνη τοῦ Ταμείου Ἐθνικῆς Ἀμύνης.

Ἡ ἀπόφαση αὐτὴ νὰ δημοσιευθεῖ στὴν Ἐφημερίδα τῆς Κυβερνήσεως.

Ἀθῆναι 26 Ἰανουαρίου 1978

ΟΙ ΥΠΟΥΡΓΟΙ

ΕΘΝΙΚΗΣ ΑΜΥΝΗΣ — ΟΙΚΟΝΟΜΙΚΩΝ

ΕΥΑΓΓ. ΑΒΕΡΩΦ - ΤΟΣΙΤΣΑΣ — ΓΙΑΝΝΗΣ ΜΠΟΥΤΟΣ

Ἀριθ. 14354/6622 (2)

Περὶ ἀναγκαστικῆς ἀπαλλοτριώσεως κτημάτων στὴν περιοχὴ Ἐρείκης Ν. Ξάνθης γιὰ στρατιωτικὲς ἀνάγκες.

ΟΙ ΥΠΟΥΡΓΟΙ
ΕΘΝΙΚΗΣ ΑΜΥΝΗΣ ΚΑΙ ΟΙΚΟΝΟΜΙΚΩΝ

Ἔχοντας ὑπόψη:

1. Τὶς διατάξεις τοῦ Ν.Δ./τος 797/1971 «περὶ ἀναγκαστικῶν ἀπαλλοτριώσεων», σὲ συνδυασμὸ μὲ τὶς διατάξεις τοῦ Β.Δ/τος 139/71 «περὶ τῆς ἁρμοδιότητος τῶν Νομαρχῶν πρὸς κήρυξιν ἀναγκαστικῶν τινων ἀπαλλοτριώσεων»,

2. Τὶς διατάξεις τοῦ Νόμου ΓΣΙΣΤ/1907 καὶ τὶς διατάξεις τοῦ Νόμου 4442/1929 «περὶ κυρώσεως τοῦ ἀπὸ 21 Σεπτεμβρίου 1926 Ν. Δ/τος «περὶ Στρατιωτικῶν καὶ Ναυτικῶν καὶ Ναυλώσεων» ὅπως ἔχουν τροποποιηθεῖ.

3. Τις γνωμοδοτήσεις του Άρχηγείου Στρατού άριθ. Φ. 910176/9/693228/Σ.597/10.5.76 καί άριθμ. Φ. 910176/89/235.195/Σ.5378/21.7.77. άποφασίζουμε:

Κηρύσσουμε τήν άναγκαστική άπαλλοτρίωση, λόγω δημόσιας ώφέλειας καί είδικότερα γιά στρατιωτικές άνάγκες (άνέγερση έγκαταστάσεων διαφόρων τύπων) έκτάσεως έμβαδού 513072 Μ2, πού βρίσκεται στήν περιοχή Έρείκης Ν. Ξάνθης καί φαίνεται στά φύλλα άριθ. 1.2, 3 τού άπό 30.9.1976 κτηματολογικού διαγράμματος καί τού άντίστοιχου πίνακα τής Γεωγραφικής Ύπηρεσίας Στρατού πού έχουν συνταγεί άπό τούς τοπογράφους Μηχανικούς Άπόστολο Τσιτσικλάμη καί Κλήμη Χατζηπροδρόμου καί θεωρηθεί άπό τόν Ύποστράτηγο Δημήτριο Βανακάρη.

Στήν έκταση πού άπαλλοτριώνεται προβάλλουν δικαιώματα κυριότητας Οί: 1. Άβραμίδης Παναγιώτης τού Άβραάμ 2) Άλεξούδη Μαρία τού Εύστρατίου κ.λ.π.

Ή άπαλλοτρίωση κηρύσσεται ύπέρ τού Δημοσίου καί μέ δαπάνη τού Ταμείου Έθνικής Άμύνης (ΤΕΘΑ).

Ή άπόφαση αύτή νά δημοσιευθεί στήν Έφημερίδα τής Κυβερνήσεως.

Άθήναι, 26 Ίανουαρίου 1978

ΟΙ ΥΠΟΥΡΓΟΙ

ΕΘΝΙΚΗΣ ΑΜΥΝΗΣ — ΟΙΚΟΝΟΜΙΚΩΝ

ΕΥΑΓΓ. ΑΒΕΡΩΦ - ΤΟΣΙΤΣΑΣ — ΓΙΑΝΝΗΣ ΜΠΟΥΤΟΣ

Άριθ. Ο.Ε. 132 (3)

Περί άναγκαστικής άπαλλοτριώσεως κτημάτων, διά τήν έπέκτασιν έγκαταστάσεων τού Μετεωρολογικού Σταθμού Χίου.

Ο ΝΟΜΑΡΧΗΣ ΧΙΟΥ

Έχοντες ύπ' όψει:

1. Τάς διατάξεις τού Ν.Δ. 797/71 «περί άναγκαστικών άπαλλοτριώσεων» έν συνδυασμώ πρός τάς διατάξεις τού ύπ' άριθμ. 139/71 Β. Δ/τος «περί άρμοδιότητος τών Νομαρχών πρός κήρυξιν άναγκαστικών τινων άπαλλοτριώσεων
2. Τάς διατάξεις τού Νόμου ΓΣΙΣΤ/1907 καί τάς τοιαύτας τού Νόμου 442/1929 «περί κυρώσεως τού άπό 21 Σεπτεμβρίου 1926 Ν. Δ/τος «περί Στρατιωτικών καί Ναυτικών Είσφορών καί Ναυλώσεων» ώς αύται έτροποποιήθησαν
3. Τήν ύπ' άριθμ. 462/139/560750/6.12.1977/ΓΕΑ/ΔΣΕ/4γ έκθεσιν τού Γενικού Έπιτελείου Άεροπορίας.
4. Τό ύπ' άριθμ. 462/139/563661/9450/7.12.1977 έγγραφο τού Ύπουργείου Έθνικής Άμύνης δι' άπαλλοτρίωσιν έκτάσεως 10.050 τ.μ., διά τήν έπέκτασιν έγκαταστάσεων τού Μετεωρολογικού Σταθμού Χίου, άποφασίζομεν:

Κηρύσσομεν άναγκαστικώς άπαλλοτριωτέαν λόγω δημοσίας ώφελείας ήτοι πρός έπέκτασιν τών έγκαταστάσεων τού Μετεωρολογικού Σταθμού Χίου έκτασιν συνολικού έμβαδού 10.050 Μ2, ώς αύτη έμφαίνεται ύπό στοιχεία Α, Β, Γ, Δ, Α είς τό ύπ' άριθμ. 4γ- 315/1.12.1977 κτηματολογικόν διάγραμμα μετά τού έπ' αύτού κτηματολογικού πίνακος, τής Δ/νσεως Στρ. Έργων τού Γενικού Έπιτελείου Άεροπορίας, δεόντως τεθεωρημένων ύπό τού τμημ/ρχου Τμ. 4. Έπ/γού Α. Δημητρίου Ή άπαλλοτρίωσις κηρύσσεται ύπέρ καί δαπάναις τού Δημοσίου.

Ή παρούσα δημοσιευθήτω διά τής Έφημερίδος τής Κυβερνήσεως.

Έν Χίω τή 31 Ίανουαρίου 1978

Ό Νομάρχης

ΙΩΑΝ. ΚΑΛΟΓΕΙΤΟΝΑΣ

ΠΟΛΕΟΔΟΜΙΑ

ΔΙΑΤΑΓΜΑΤΑ

(4)

Περί τροποποιήσεως τού ρυμοτομικού σχεδίου Αίγάλεω (Άττικής).

Ο ΠΡΟΕΔΡΟΣ ΤΗΣ ΕΛΛΗΝΙΚΗΣ ΔΗΜΟΚΡΑΤΙΑΣ

Έχοντες ύπ' όψει τάς διατάξεις τού άπό 17 Ίουλίου 1923 Ν.Δ/τος «περί σχεδίων πόλεων κ.λ.π.», ώς μεταγενεστέρως έτροποποιήθησαν καί συνεπληρώθησαν καί είδικώτερον τών άρθρων 2 (παρ. 1), 3 καί 70 αύτού, καί ίδόντες τάς ύπ' άριθ. 305/1973, 29/1974 καί 405/1975 πράξεις τού Δημοτικού Συμβουλίου Αίγάλεω (Άττικής), ώς καί τάς ύπ' άριθ. 1211/1974, 800/1975 καί 1004/1977 γνωμοδοτήσεις τού Συμβουλίου Δημοσίων Έργων (Τμήμα Μελετών), προτάσει τού έπί τών Δημοσίων Έργων Ύπουργού, άπεφασίσαμεν:

Άρθρον μόνον.

Έγκρίνεται ή τροποποίησις τού ρυμοτομικού σχεδίου Αίγάλεω (Άττικής) κατά τό ύπ' άριθμ. 449 οίκοδομικόν τετράγωνον καί δή έπί τής όδού 28ης Όκτωβρίου ώς έμφαίνεται είς τό ύπό τού Γενικού Διευθυντού Οίκισμού τεθεωρημένον διά τής ύπ' άριθμ. Γ. 35713/1977 πράξεως αύτού σχετικόν πρωτότυπον διάγραμμα ύπό κλίμακα 1:500, τού όποίου συνοπτικόν έκτυπον δημοσιεύεται μετά τού παρόντος.

Είς τόν αύτόν έπί τών Δημοσίων Έργων Ύπουργόν, άνατίθεμεν τήν δημοσίευσιν καί έκτέλεσιν τού παρόντος Διατάγματος.

Έν Άθήναις τή 18 Ίανουαρίου 1978

Ο ΠΡΟΕΔΡΟΣ ΤΗΣ ΔΗΜΟΚΡΑΤΙΑΣ


ΚΩΝΣΤΑΝΤΙΝΟΣ Δ. ΤΣΑΤΣΟΣ

Ο ΥΠΟΥΡΓΟΣ ΔΗΜΟΣΙΩΝ ΕΡΓΩΝ

ΝΙΚΟΛΑΟΣ ΖΑΡΝΤΙΝΙΔΗΣ

ΑΙΓΑΛΕΩ ΚΛΙΜΑΞ 1:500

ΥΠΟΥΡΓΕΙΟΝ
ΔΗΜΟΣΙΩΝ ΕΡΓΩΝ
ΑΡΙΘ. ΠΡΑΞΙΣ
ΣΥΝΟΔΕΥΕΙ ΤΟ Π. ΔΙΑΤΑΓΜΑ ΠΕΡΙ
ΕΝ ΑΘΗΝΑΙΣ ΤΗ
Ο
ΓΕΝΙΚΟΣ ΔΙΕΥΘΥΝΤΗΣ

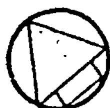

Οδός Νίκης

Οδός 28ης Οκτωβρίου

Οδός Όρόντα Τ.Ε. 2635/67

Οδός Αγ. Βασιλείου

Οδός Δ. ... Κωνσταντίνου

ΑΠΟΦΑΣΕΙΣ

Αριθ. Γ. 293/21 (5)

Περὶ τροποποιήσεως τοῦ ρυμοτομικοῦ σχεδίου Ἀθηνῶν διὰ τοῦ χαρακτηρισμοῦ χώρου δι' ἀνέγερσιν Σχολείου.

Ο ΥΠΟΥΡΓΟΣ ΔΗΜΟΣΙΩΝ ΕΡΓΩΝ

Ἔχοντες ὑπ' ὄψει τὰς διατάξεις τοῦ ἀπὸ 17.7.1923 Ν.Δ/τος «περὶ σχεδίων πόλεων κ.λ.π.», ὡ. μεταγενεστέρως ἐτροποποιήθησαν καὶ συνεπληρώθησαν καὶ εἰδικώτερον τοῦ ἄρθρου 29 αὐτοῦ, τῆς παρ. 2 τοῦ ἄρθρου 4 τοῦΝόμου 622/1977 (ΦΕΚ 171/Α) καὶ ἰδόντες τὰ ὑπ' ἀρ. Φ. 53185/6798/13.5.1977 καὶ Φ. 53185/14992/8.10.1977 ἔγγραφα τοῦ Ὀργανισμοῦ Σχολικῶν Κτιρίων, ὡς καὶ τὰς ὑπ' ἀρ. 904/1973, 638/1977 καὶ 1325/1977 γνωδοδοτήσες τοῦ Συμβουλίου Δημοσίων Ἔργων (Τμῆμα (Μελετῶν), ἀποφασίζομεν :

Ἄρθρον μόνον.

Ἐγκρίνομεν τὴν τροποποίησιν τοῦ ρυμοτομικοῦ σχεδίου Ἀθηνῶν κατὰ τὸ οἰκοδομικὸν τετράγωνον τὸ περικλειόμενον ὑπὸ τῶν ὁδῶν Φιλήμωνος, Ἀναστασίου, Τσόχα, Παναγῆ Κυριάκου καὶ Ἐλ. Βενιζέλου διὰ τετατοπῆς αὐτοῦ εἰς χῶρον δι' ἀνέγερσιν Σχολείου, ὡς ἐμφαίνεται εἰς τὸ ὑπὸ τοῦ Γενικοῦ Διευθυντοῦ Οἰκισμοῦ τεθεωρημένον διὰ τῆς ὑπ' ἀρ. Γ.293/1978 πράξεως αὐτοῦ σχετικὸν πρωτότυπον διάγραμμα ὑπὸ κλίμακα 1 : 500, τοῦ ὁποίου συνοπτικὸν ἀντίτυπον δημοσιεύεται μετὰ τῆς παρούσης.

Ἡ ἰσχὺς τῆς παρούσης ἄρχεται ἀπὸ τῆς δημοσιεύσεώς της διὰ τῆς Ἐφημερίδος τῆς Κυβερνήσεως.

Ἀθῆναι, 5 Ἰανουαρίου 1978

Ο ΥΠΟΥΡΓΟΣ

ΝΙΚΟΛΑΟΣ ΖΑΡΝΤΙΝΙΔΗΣ

ΑΘΗΝΑ 1:500



ΟΔΟΣ ΑΝΑΣΤ. ΤΣΟΧΑ

Πεζόδρομος 6μ.

Πεζόδρομος

ΧΩΡΟΣ ΓΙΑ ΤΗΝ ΑΝΕΓΕΡΣΗ ΣΧΟΛΕΙΟΥ

ΑΝΩΝΥΜΟΣ

ΚΥΡΙΑΚΟΥ

ΟΔΟΣ

ΕΓΚΡΙΝΕΤΑΙ ΩΣ ΠΑΡΑΡΤΗΜΑ

Ε. ΣΤΑΘΑΚΗΣ

Ἀριθ. Γ. 298/38 (6)

Περὶ τροποποιήσεως τοῦ ρυμοτομικοῦ σχεδίου Ἡρακλείου (Ἀττικῆς) διὰ τοῦ καθορισμοῦ χώρου δι' ἀνέγερσιν Σχολείου.

Ο ΥΠΟΥΡΓΟΣ ΔΗΜΟΣΙΩΝ ΕΡΓΩΝ

Ἔχοντες ὑπ' ὄψει τὰς διατάξεις τοῦ ἀπὸ 17.7.1923 Ν.Δ/τος «περὶ σχεδίων πόλεων κ.λ.π.», ὡς μεταγενεστέρας ἐτροποποιήθησαν καὶ συνεπληρώθησαν καὶ εἰδικώτερον τοῦ ἄρθρου 29 αὐτοῦ, τῆς παρ. 2 τοῦ ἄρθρου 4 τοῦ Νόμου 622/1977 (ΦΕΚ 171/Α), καὶ ἰδόντες τὰ ὑπ' ἀριθμ. Φ. 5350/3570/14.4.1975 καὶ Φ. 53950/11882/29.7.1977 ἔγγραφα τοῦ Ὀργανισμοῦ Σχολικῶν Κτιρίων, ὡς καὶ τὰς ὑπ' ἀριθμ. 650/1975 καὶ 1086/1777 γνωδοδοτήσεις τοῦ Συμβουλίου Δημοσίων Ἔργων (Τμῆμα Μελετῶν), ἀποφασίζομεν:

Ἄρθρον μόνον.


Ἐγκρίνομεν τὴν τροποποίησιν τοῦ ρυμοτομικοῦ σχεδίου Ἡρακλείου (Ἀττικῆς) κατὰ τὸ ὑπ' ἀριθμ. 224 οἰκοδομικὸν τετράγωνον τὸ περικλειόμενον ὑπὸ τῶν ὁδῶν Ματράζου, Αὐγῆς, Σουλίου καὶ Μακεδοίνας. διὰ τοῦ χαρακτηρισμοῦ αὐτοῦ, ὡς χώρου Σχολείου, ὡς ἐμφαίνεται ὑπὸ τὰ στοιχεῖα Α-Β-Γ-Δ-Α εἰς τὸ ὑπὸ τοῦ Γενικοῦ Διευθυντοῦ Οἰκισμοῦ τεθεωρημένον διὰ τῆς ὑπ' ἀριθμ. Γ. 298/1978 πράξεως αὐτοῦ σχετικὸν πρωτότυπον διάγραμμα ὑπὸ κλίμακα 1:2000, οὕτινος συνοπτικὸν ἀντίτυπον δημοσιεύσεται μετὰ τῆς παρούσης.

Ἡ ἰσχὺς τῆς παρούσης ἄρχεται ἀπὸ τῆς δημοσιεύσεως αὐτῆς διὰ τῆς Ἐφημερίδος τῆς Κυβερνήσεως.

Ἐν Ἀθήναις τῇ 5 Ἰανουαρίου 1978

Ο ΥΠΟΥΡΓΟΣ

ΝΙΚΟΛΑΟΣ ΖΑΡΝΤΙΝΙΔΗΣ

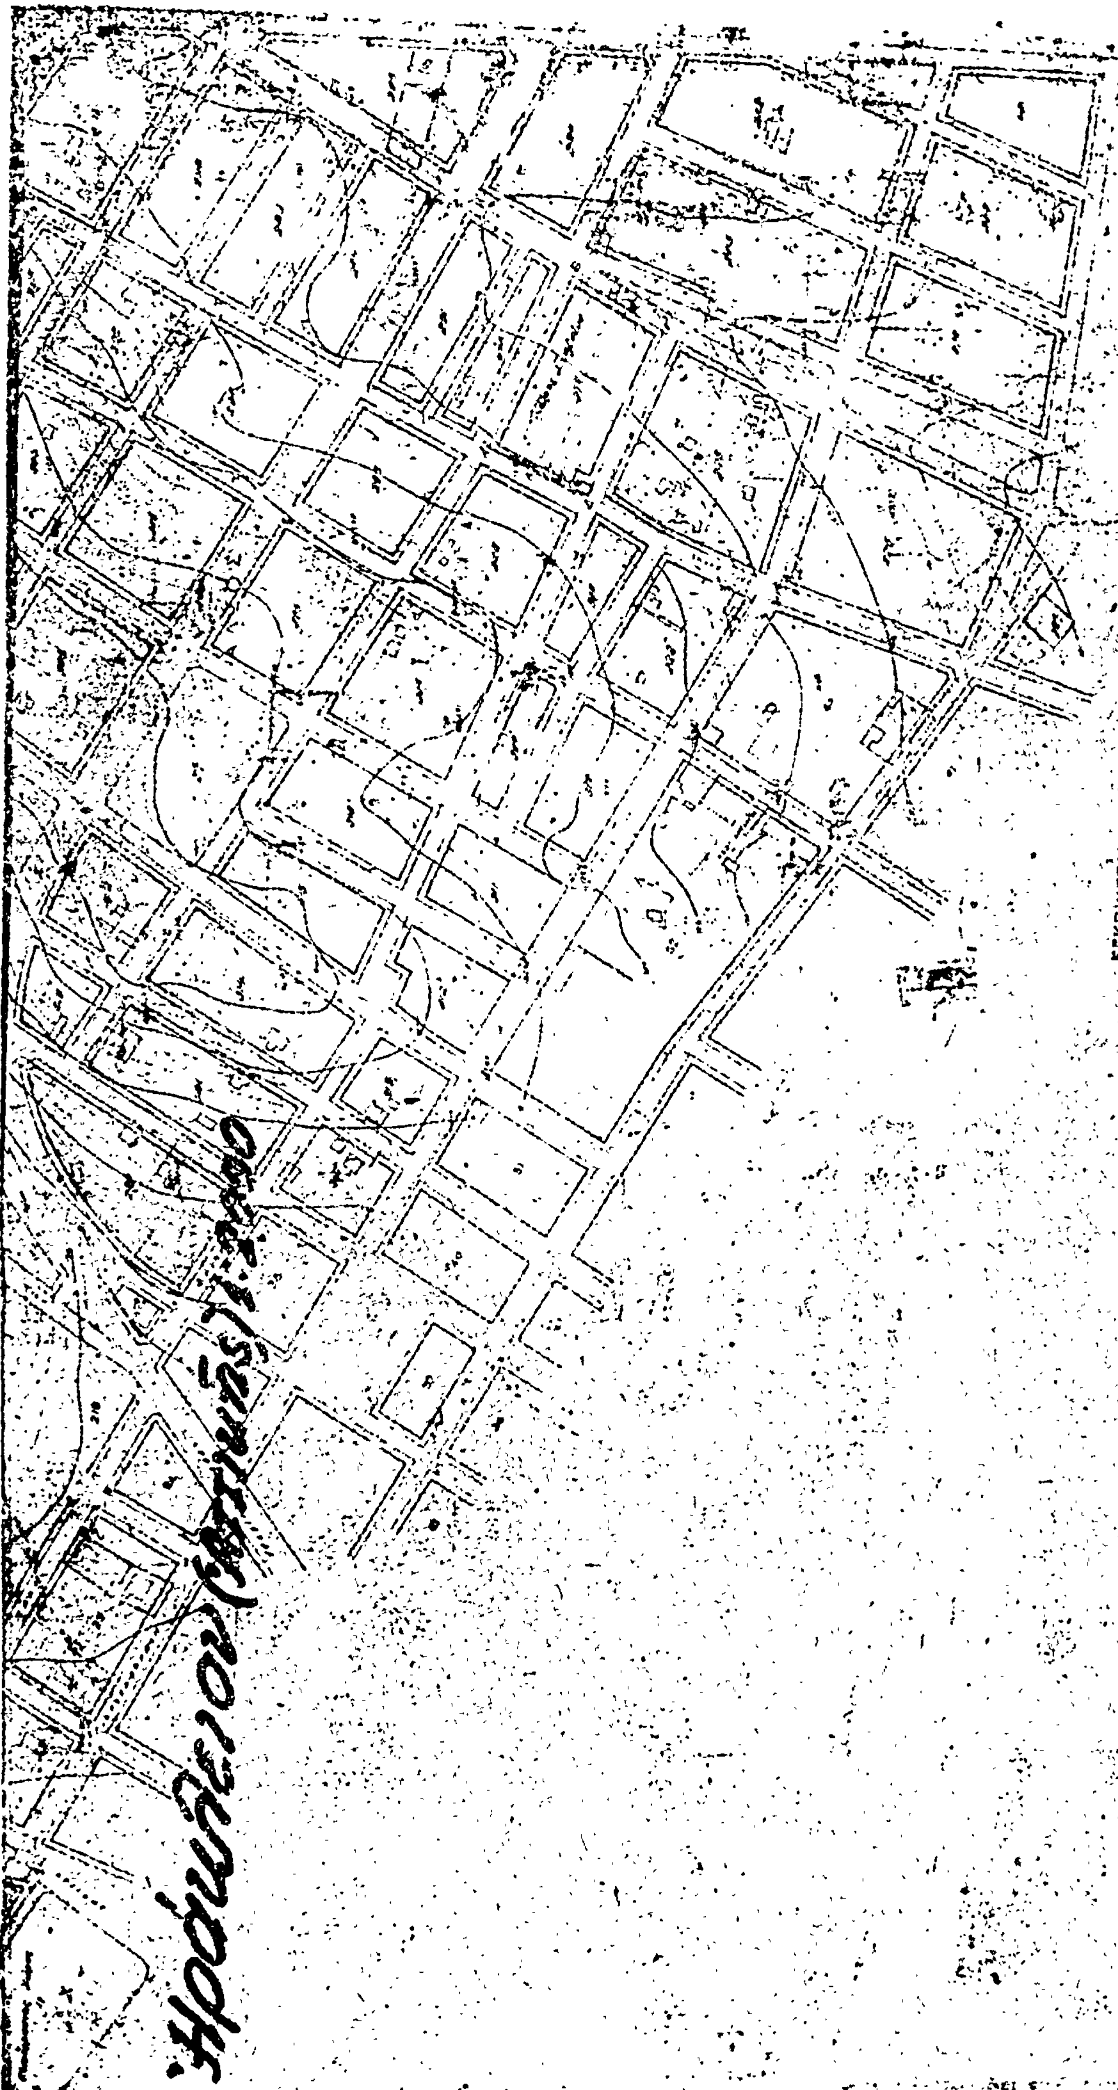
Ηρακλείου (Αττικής) 1:2000
ΕΓΚΡΙΝΕΤΑΙ ΩΣ ΠΑΡΑΡΤΗΜΑ
ΤΗΣ ΥΠ' ΑΡΙΘ. Ε.Ε. ΑΠΟΦΑΣΕΩΣ
ΕΝ ΑΘΗΝΑΙΣ ΤΗ
ΓΕΝΙΚΟΣ ΔΙΕΥΘΥΝΤΗΣ ΟΙΚΙΣΜΟΥ

ΑΝΑΚΟΙΝΩΣΕΙΣ

(7)

Περὶ εἰδοποιήσεως τῆς γενομένης παρακαταθέσεως ἀποζημιώσεως ἐξ ἀναγκαστικῆς ἀπαλλοριώσεως, λόγῳ ρυμοτομίας ἐν τῷ Δήμῳ Βύρωνι Ἀττικῆς.

Ο ΔΗΜΑΡΧΟΣ ΒΥΡΩΝΟΣ

Ἔχοντες ὑπ' ὄψει τὰς διατάξεις τῶν ἄρθρων 7 καὶ 24 τοῦ Ἀν. Νόμου 173 /1939 «περὶ ἀναγκαστικῶν ἀπαλλοτριώσεων» ἐν συνδυασμῷ καὶ πρὸς τὰς κειμένας διατάξεις τοῦ Ν.Δ. τῆς 17.7.1923 «περὶ σχεδίων Πόλεων κ.λ.π.» φέρομεν εἰς γνῶσιν τῶν κάτωθι ἀναφερομένων, ἤτοι :

Α) Τῶν κεκτημένων ἢ ἀξιούντων δικαιώματα κυριότητος οἰκοπεδικῆς ἐκτάσεως ἐκ μ2 30,40 ἐμφαινομένην ἐν τῷ οἰκείῳ τοπογραφικῷ διαγράμματι τῷ συνοδεύοντι τὴν ὑπ' ἀριθμ. 247/1966 πρᾶξιν ἀναλογισμοῦ καὶ ἀποζημιώσεως τοῦ Γ.Π. Ἀθηνῶν ὑπὸ ἀναλυτικώτερα στοιχεῖα ὡς ἀκολούθως :

1. Ὁ Ἄγγελος Καρρᾶς δέον ν' ἀποζημιώσῃ λόγῳ ρυμοτομίας α) τὸν Π. Κουμοῦτσον διὰ τὸ ἥμισυ τῆς ὑπὸ στοιχεῖα (1.2.3.4.1) ἐκτάσεως ἐκ μέτρων τετραγωνικῶν 48 μ2 διὰ μέτρα τετρ. εἴκοσι τέσσαρα (24μ2), β) τὸν Γ. Κουμοῦτσον διὰ τὸ ἥμισυ τῆς ὑπὸ στοιχεῖα (2-6-5-3-2) ἐκτάσεως ἐκ μέτρων τετραγωνικῶν δύο καὶ 60% (2,60μ2), ἤτοι μ2 1,30.

2. Ὁ Ἐμμ. Σαχτούρης δέον ν' ἀποζημιώσῃ λόγῳ ρυμοτομίας τὸν Γ. Κουμοῦτσον διὰ τὸ ἥμισυ τῆς ὑπὸ στοιχεῖα (6-5-7-8-6) ἐκτάσεως ἐκ μ2 10,20 ἤτοι διὰ μ2 5,10.

3. Ὁ Π. Κουμοῦτσος δέον ν' ἀποζημιώσῃ λόγῳ ρυμοτομίας ἑαυτὸν διὰ τὸ ἥμισυ τῆς ὑπὸ στοιχεῖα (1-2-3-4-1) ἐκτάσεως ἐκ μέτρων τετρ. τεσσαράκοντα ὀκτὼ (48,00μ2) ἤτοι διὰ μέτρα τετραγωνικὰ εἴκοσι τέσσαρα (24,00).

4. Ὁ Γ. Κουμοῦτσος δέον ν' ἀποζημιώσῃ λόγῳ ρυμοτομίας ἑαυτόν.

α) Διὰ τὸ ἥμισυ τῆς ὑπὸ στοιχεῖα (2-6-5-3-2) ἐκτάσεως ἐκ μέτρων τετραγωνικῶν 2,60μ2 ἤτοι διὰ μ2 1,30.

β) Διὰ τὸ ἥμισυ τῆς ὑπὸ στοιχεῖα (6-5-7-8-6) ἐκτάσεως ἐκ μ2 10,20 ἤτοι διὰ μ2 5,10.

5. Ὁ Δῆμος Βύρωνος δέον νὰ ἀποζημιώσῃ τοὺς ἀνωτέρω ἀναφερομένους διὰ πάντα τὰ κτίσματα καὶ λοιπὰ ἀντικείμενα, ἅτινα περιλαμβάνονται ἐντὸς τῶν ρυμοτομουμένων ἐκτάσεων αὐτῶν.

Τὸ ἀπαλλοτριωθὲν λόγῳ ρυμοτομίας ἀκινήτου κεῖται εἰς τὴν περισχὴν Δήμου Βύρωνος καὶ ἐπὶ τῆς ὁδοῦ Μαδύτου.

Β) Τῶν τυχὸν ἐπὶ τοῦ ἀκινήτου τούτου ἐγγεγραμμένων ἐνυποθήκων ἢ κατασχόντων δανειστῶν ἢ τρίτων διεκδικητῶν, ὅτι ἡ δυνάμει τῆς ὑπ' ἀριθμ. 817/1967 ἀποφάσεως τοῦ τότε Προέδρου Πρωτοδικῶν Ἀθηνῶν, καθορισθεῖσα προσωρινῶς ἀποζημιώσεως, τοῦ Δήμου Βύρωνος, ἐπισπεύδοντος τὴν συντέλεσιν τῆς ποκειμένης ἀπαλλοτριώσεως κατετέθη εἰς τὸ ἐν Ἀθήναις κατάστημα τοῦ Ταμείου Παρακαταθηκῶν καὶ Δανείων ὑπὸ τοῦ Δήμου Βύρωνος, τὸ κάτωθι χρηματικὸν ποσὸν ἀποτελοῦν τὸ σύνολον τῆς καταβλητέας ἀποζημιώσεως τῆς βαρυνούσης τόν τε Δῆμον Βύρωνος καὶ τοὺς παροδίους συνυποχρέους εἰς βάρος καὶ διὰ λογαριασμὸν τῶν ὁποίων ἐγένετο ἡ παρακαταθεσις καὶ καθ' ὧν ἐπιφυλλάσσεται ρητῶς ὁ Δῆμος τοῦ δικαιώματος ἀποζημιώσεως εἰσπράξεως παρ' αὐτῶν δηλονότι τῶν παροδίων ὑποχρέων, διὰ τὴν ἀξίαν τῆς ἐν λόγῳ οἰκοπεδικῆς ἐκτάσεως μετὰ τῶν ἐπ' αὐτῆς κτισμάτων καὶ ἀποδοτέαν νομίμως καὶ ἁρμοδίας εἰς τοὺς ἀναγνωρισθησομένους δικαιούχους, ἤτοι χρηματικὸν ποσὸν τεσσαράκοντα ἑπτὰ χιλιάδων ἐννεακοσίων ὀγδοήκοντα δρχ. (47.980) (ἤτοι διὰ τὴν ἀξίαν τῆς ἐκτάσεως δρχ. 36.480 διὰ τὴν ἀξίαν τῶν ἐπ' αὐτῆς κτισμάτων δρχ. 11.500) ἐκδοθέντος πρὸς τοῦτο τοῦ ὑπ' ἀριθμ. 420172/ τῆς 27.5.1976 γραμματίου συστάσεως παρακαταθήκης τοῦ ἐν λόγῳ Ταμείου.

Πρὸς γνῶσιν ὅθεν παντὸς ἐν γένει δικαιούχου καὶ διὰ τὰς νομίμους συνεπείας δημοσιευθήτω ἡ παροῦσα εἰς τὴν Ἐφημερίδα τῆς Κυβερνήσεως.

Ἐν Βύρωνι τῇ 3 Φεβρουαρίου 1978

Ὁ Δήμαρχος
ΔΗΜ. ΚΩΝΣΤΑΝΤΙΛΙΕΡΗΣ

(8)

Περὶ εἰδοποιήσεως τῆς γενομένης παρακαταθέσεως ἀποζημιώσεως λόγῳ ἀπαλλοτριώσεως ἐν Δράμᾳ.

Ο ΔΗΜΑΡΧΟΣ ΔΡΑΜΑΣ

Φέρεται εἰς γνῶσιν παντὸς ἐνδιαφερομένου ὅτι δυνάμει τοῦ ὑπ' ἀριθ. 14389/20.1.1978 γραμματίου συστάσεως παρακαταθήκης τοῦ Ταμείου Παρακαταθηκῶν καὶ Δανείων (Γραφεῖον Δράμας) κατετέθη ὑπὸ τοῦ Δήμου Δράμας, ὡς ὑποχρέου ἰδιοκτήτου τὸ ποσὸν τῶν τετρακοσίων ἑξήκοντα τεσσάρων χιλιάδων ἑξακοσίων ὀγδοήκοντα δύο δρχ. (464.682) ὑπὲρ τοῦ Θεμιστοκλέους Ἰωαννίδη κατοίκου Δράμας, ὡς εἰκαζομένου ἰδιοκτήτου τῆς εἰς τὴν σχετικὴν ὑπ' ἀριθ. 20/1977 πρᾶξιν τακτοποιήσεως καὶ ἀναλογοῦντος φερομένης ἰδιοκτησίας ὑπὸ τὸν διακριτικὸν ἀριθμὸν (2) πρὸς πλήρη ἐξόφλησιν τῆς ἀποζημιώσεως διὰ τὴν ἀνωτέρω ἰδιοκτησίαν ἐκτάσεως 43,05 τετρ. μέτρων μετὰ τοῦ κτίσματος ὄγκου 171,90 κυβικῶν μέτρων συμφώνως πρὸς τὴν προσωρινὴν τιμὴν μονάδος καθορισθεῖσαν, δυνάμει τῆς ὑπ' ἀριθμ. 419/1977 ἀποφάσεως τοῦ Μονομελοῦς Πρωτοδικείου Δράμας.

Τὸ γραμμάτιον παρακαταθήκης κατετέθη εἰς τὸν Συμβολαιογράφον Δράμας Κων/ντῖνον Τσαούσην συνταχθείσης τῆς ὑπ' ἀριθ. 9467/21.2.1978 πράξεως καταθέσεως.

Δράμα, 21 Ἰανουαρίου 1978

Ὁ Δήμαρχος
(ὑπογραφή)

(Ἀριθ. τριπλ. Δημ. Ταμείου Δράμας 6617/27.1.1978)

ΑΠΟ ΤΟ ΕΘΝΙΚΟ ΤΥΠΟΓΡΑΦΕΙΟ